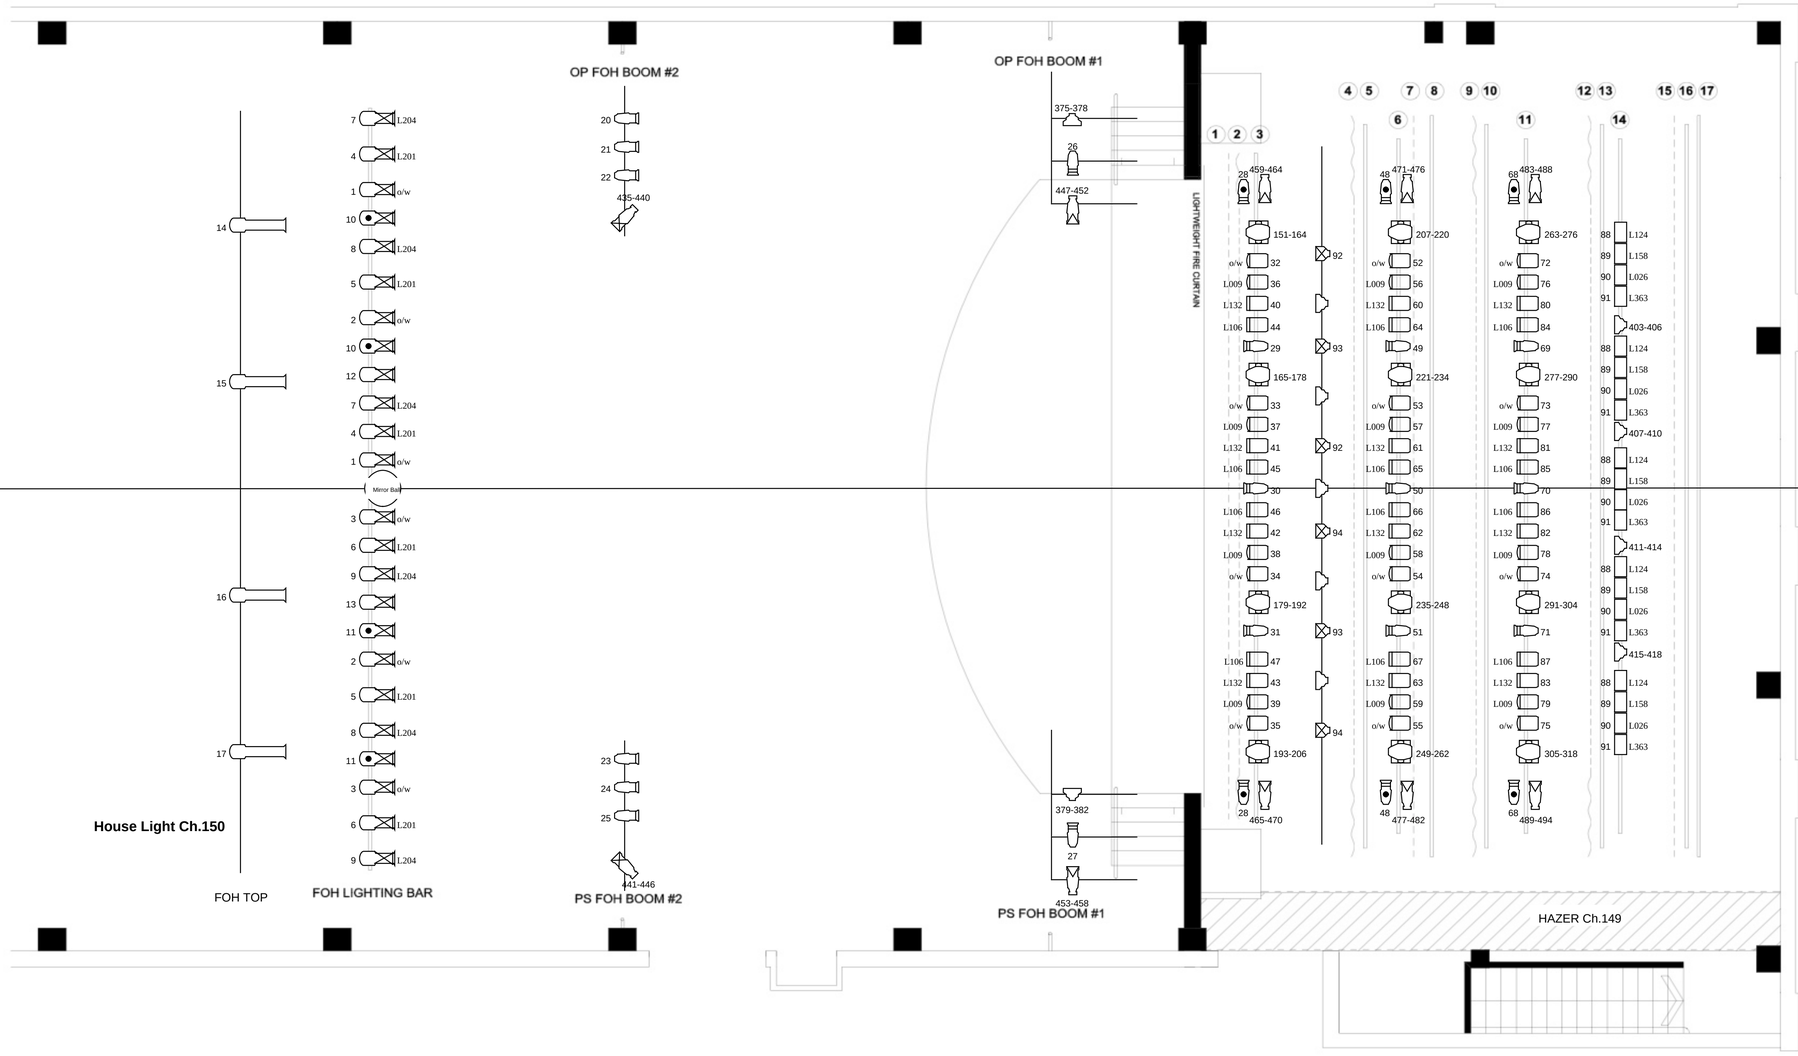

Rush MH6

eProfile 15/30

eProfile 25/50

Source 4 15/30

Source 4 25/50

LED Quad Par

Selecon Pacific 12/28

Selecon Pacific 23/50

Selecon Pacific 5/13

Kupo MultiPar

Selecon Rama 175 Fresnel

Selecon Rama 175 PC

Selecon Aurora 4

Gobo

Iris

CAPITOL THEATRE
TAMWORTH

www.capitoltheatretamworth.com.au

LX Plan Drawn By Daniel Hankinson 2017